


校舎平面図

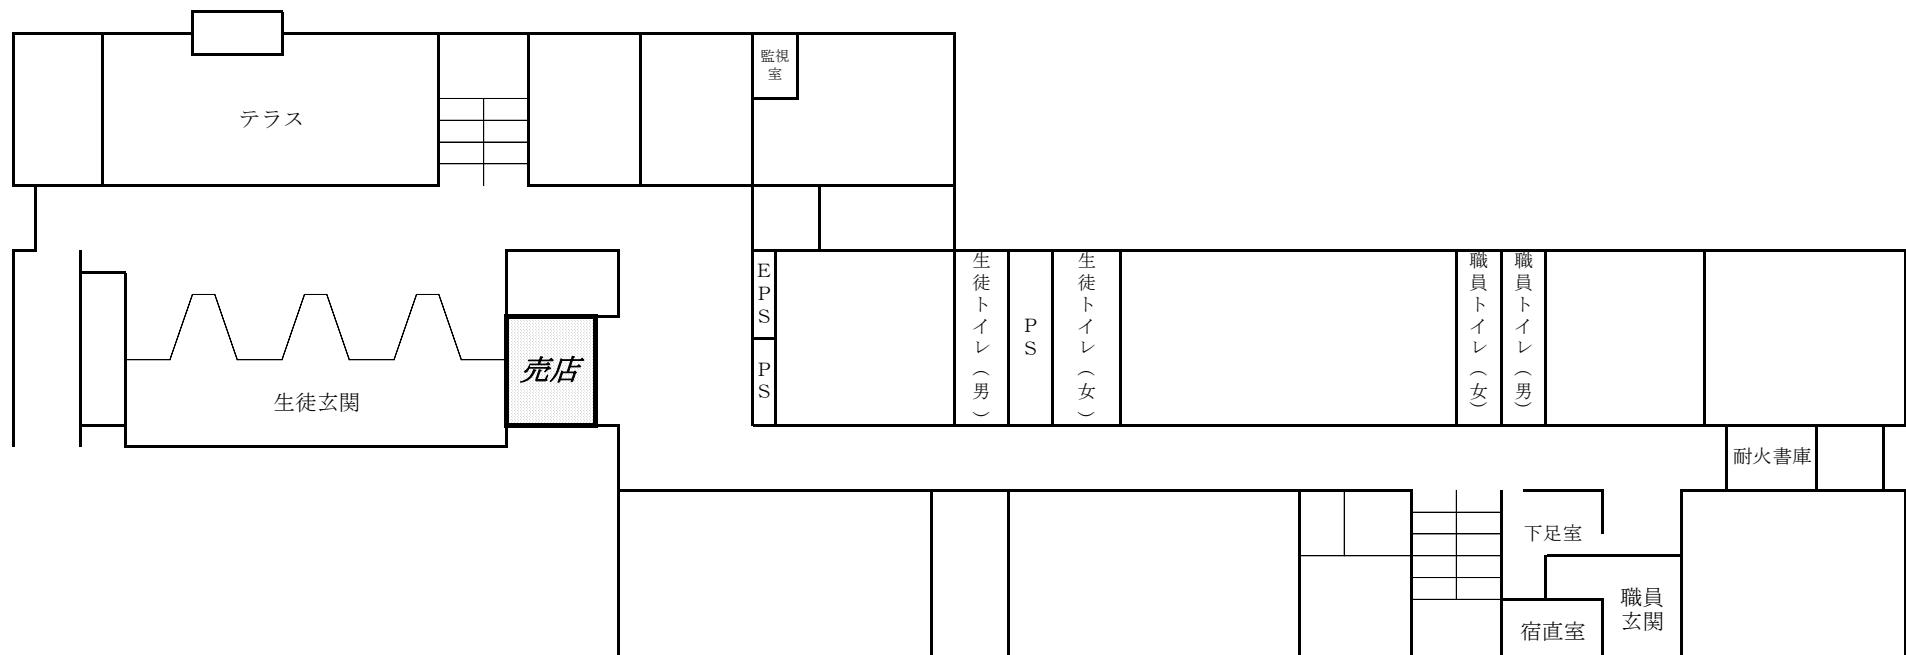

1階平面図